



有明北地区

(1) 公共公益用地等の確保に伴う土地利用計画の見直し

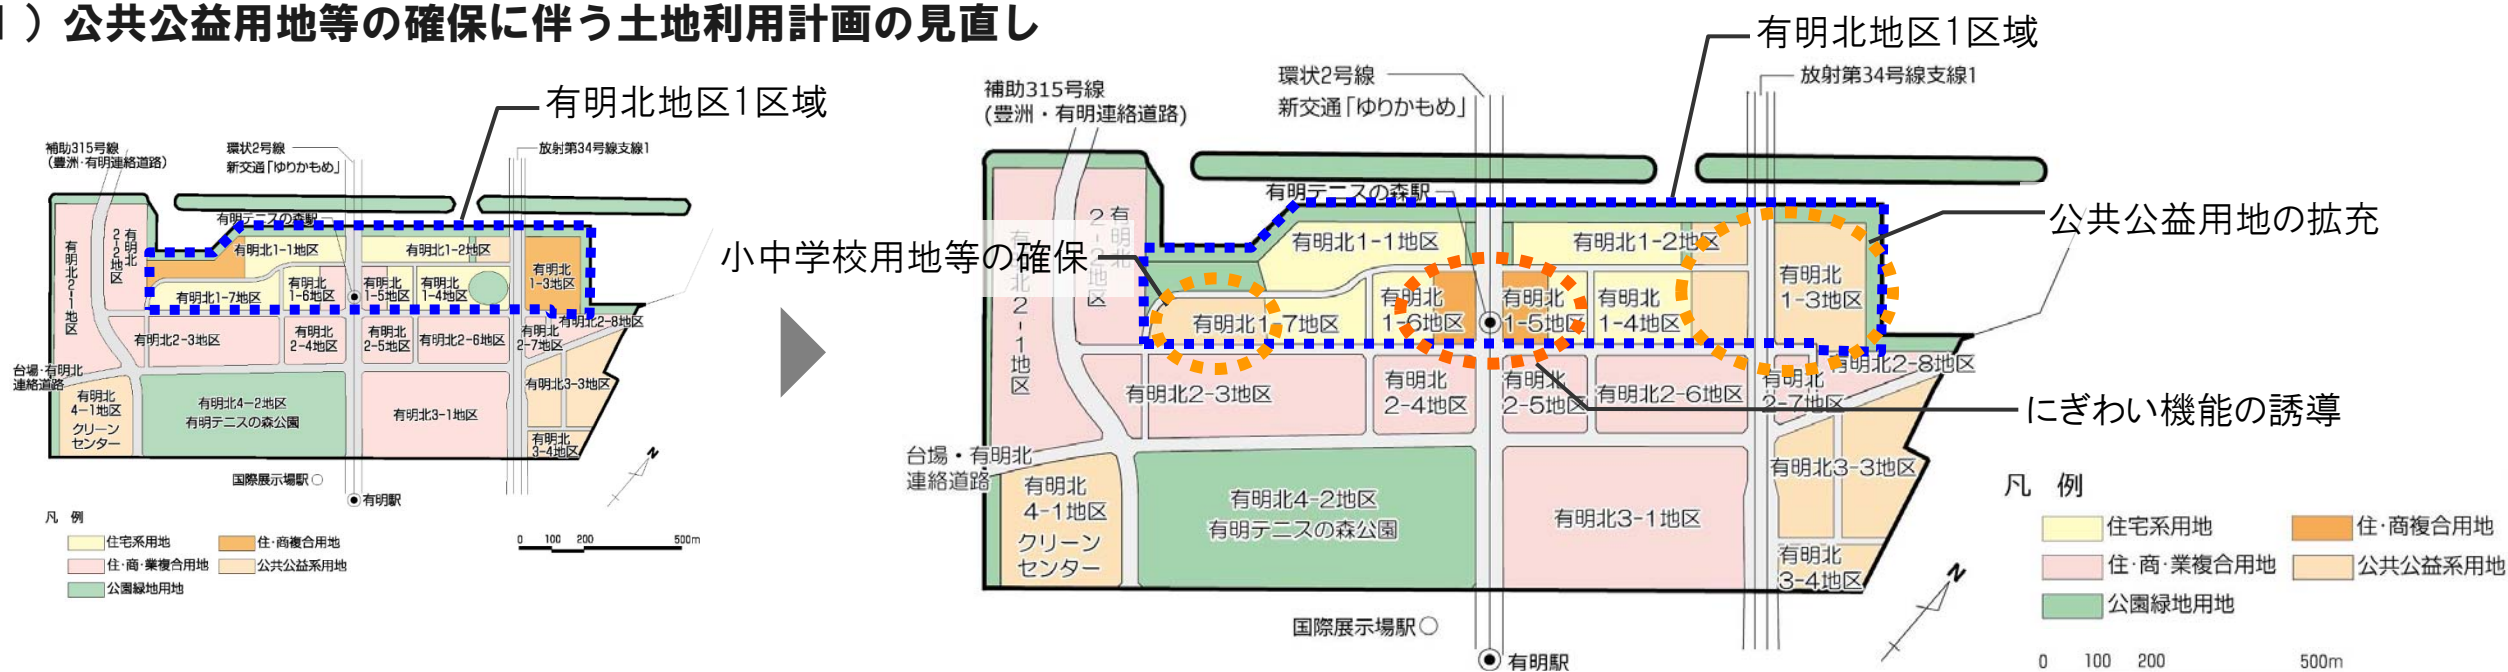

(2) 水と緑のネットワークの拡充・強化

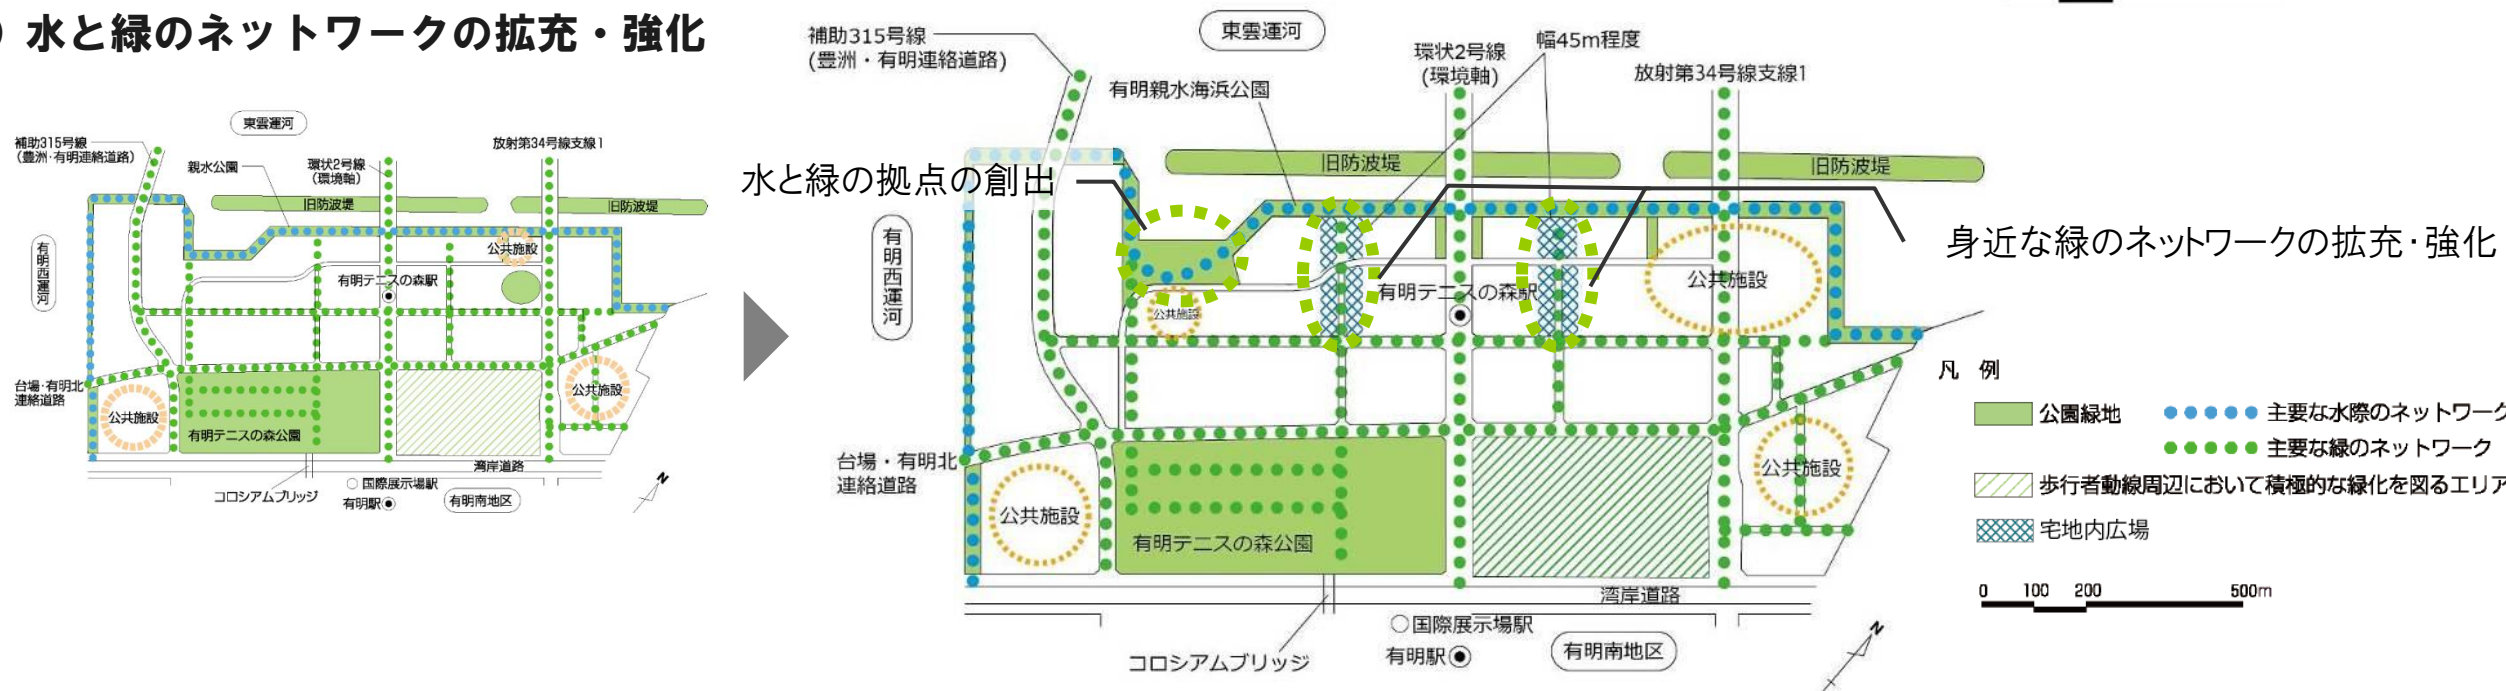

(3) 有明北地区1区域の高さ制限の設定

