



# 特定整備路線

# 補助第52号線（若林）

## < 案内図 >

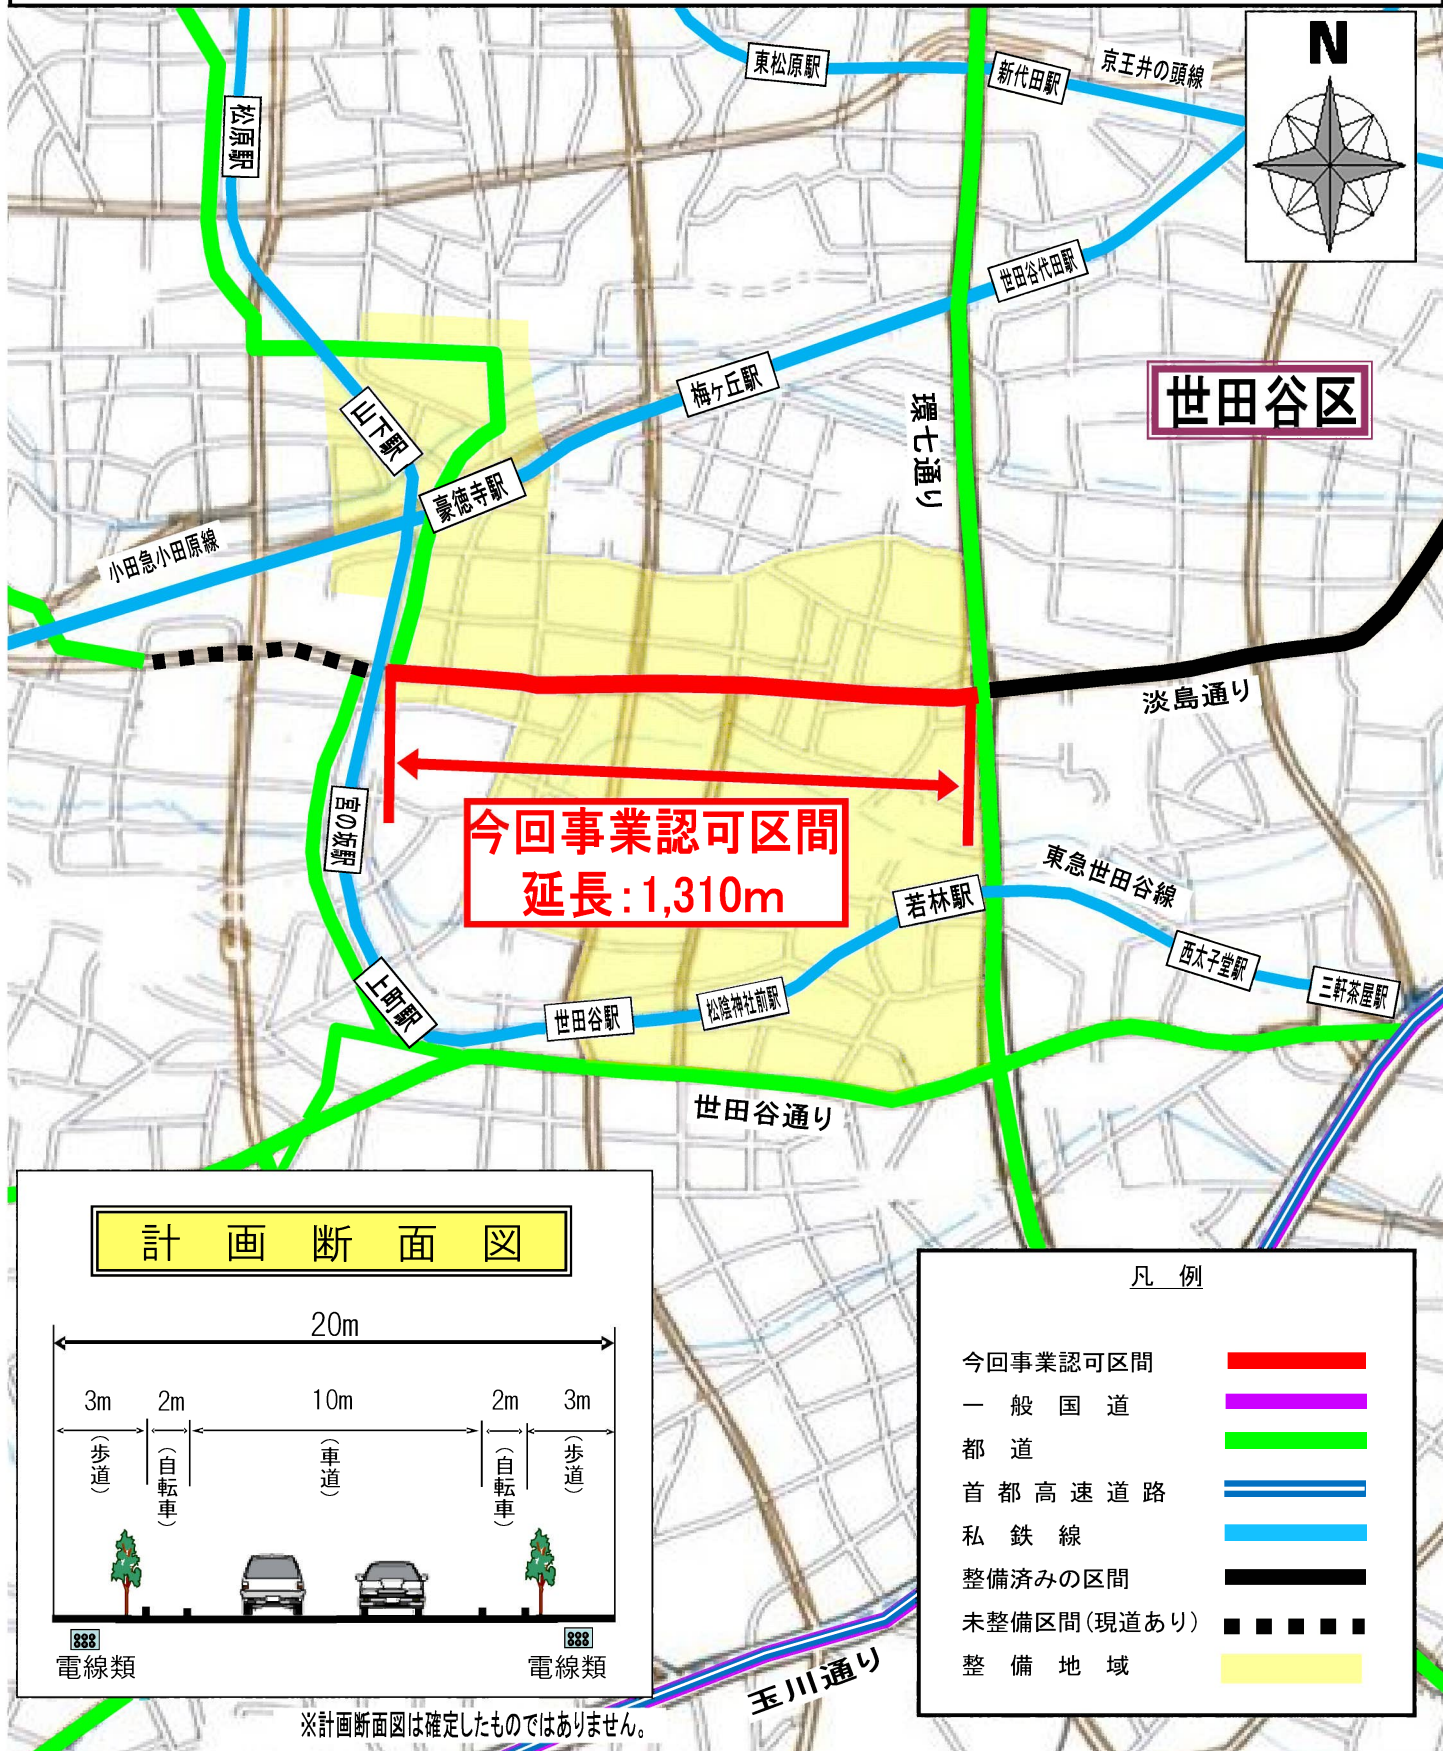

### 計画断面図

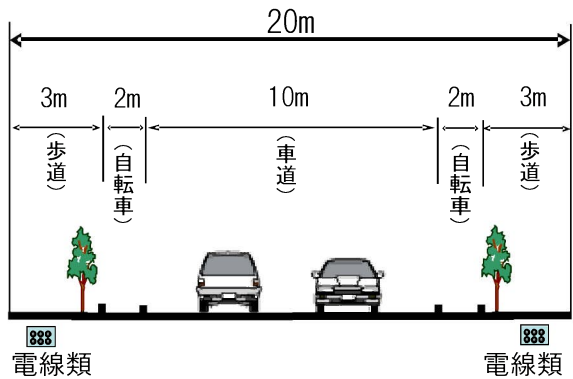

※計画断面図は確定したものではありません。

### 凡例

- 今回事業認可区間 ■
- 一般国道 ■
- 都道 ■
- 首都高速道路 ■
- 私鉄線 ■
- 整備済みの区間
- 未整備区間(現道あり)
- 整備地域