



西東京3・3・14号新東京所沢線

<案内図>

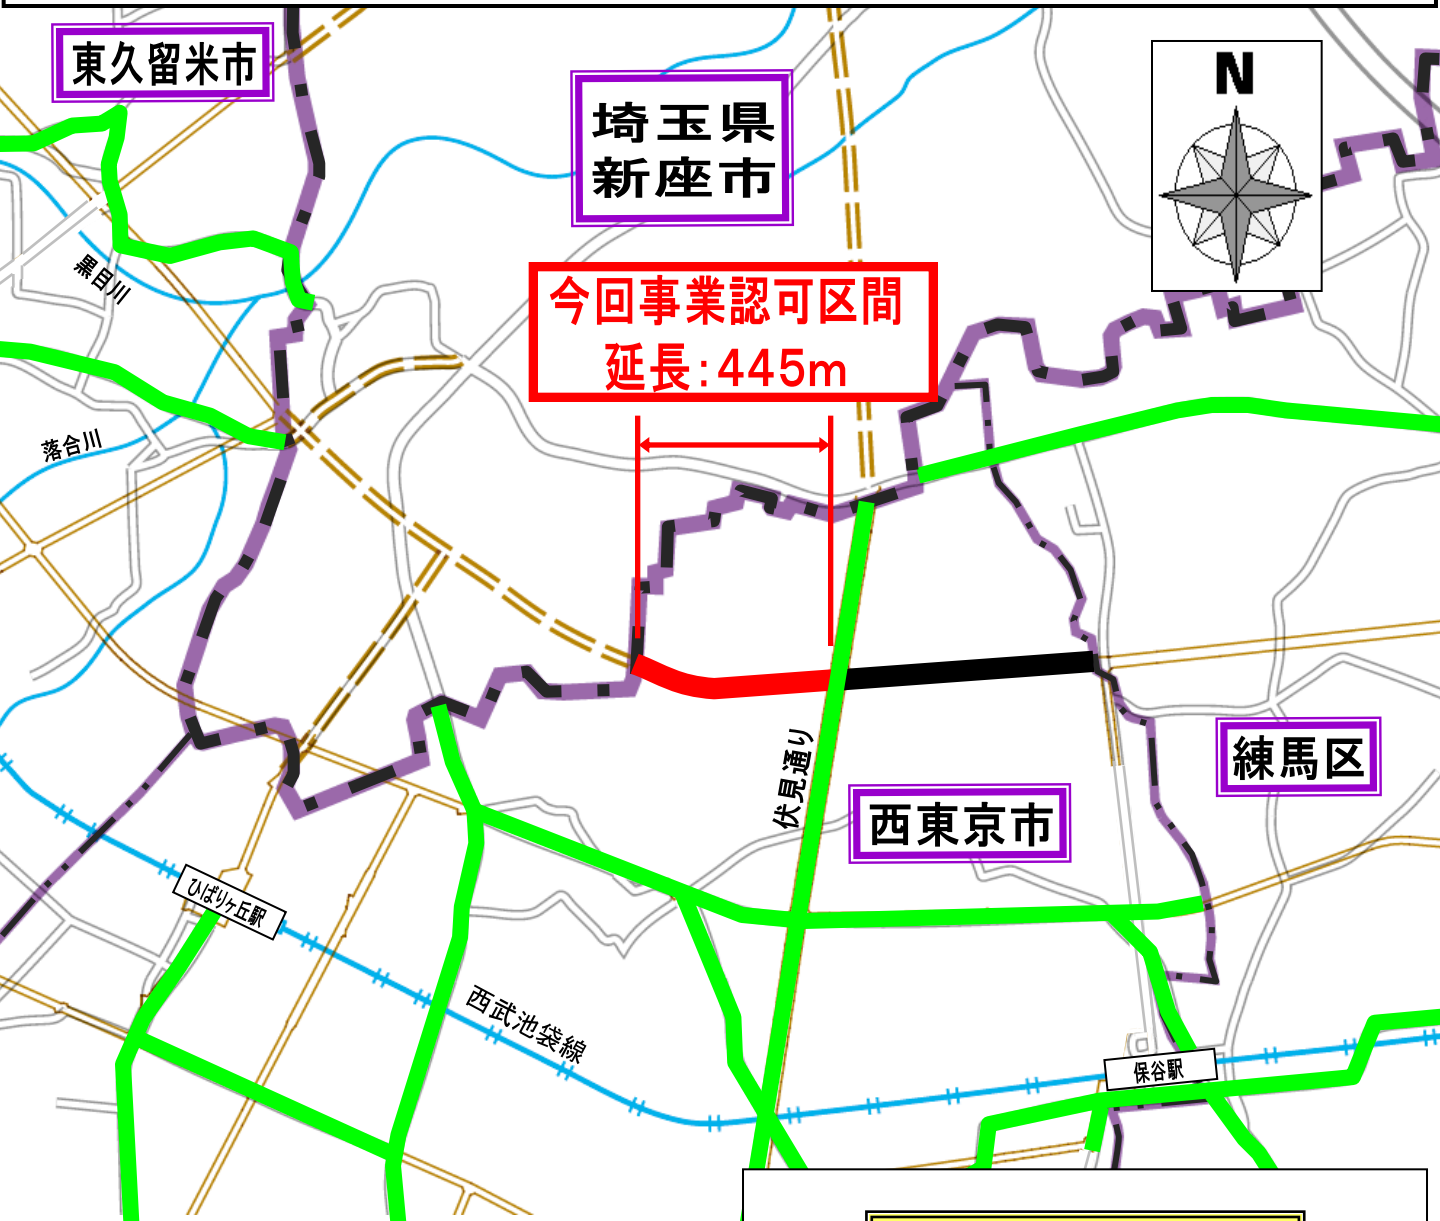

凡例	
今回事業認可区間	
整備済の区間	
周辺の主な都道	
私鉄線	
都県境	
区市境	

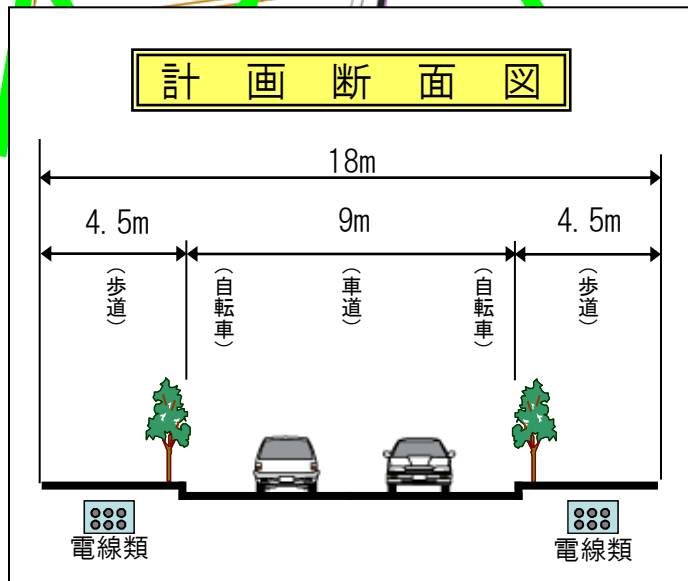

※計画断面図は確定したものではありません。