
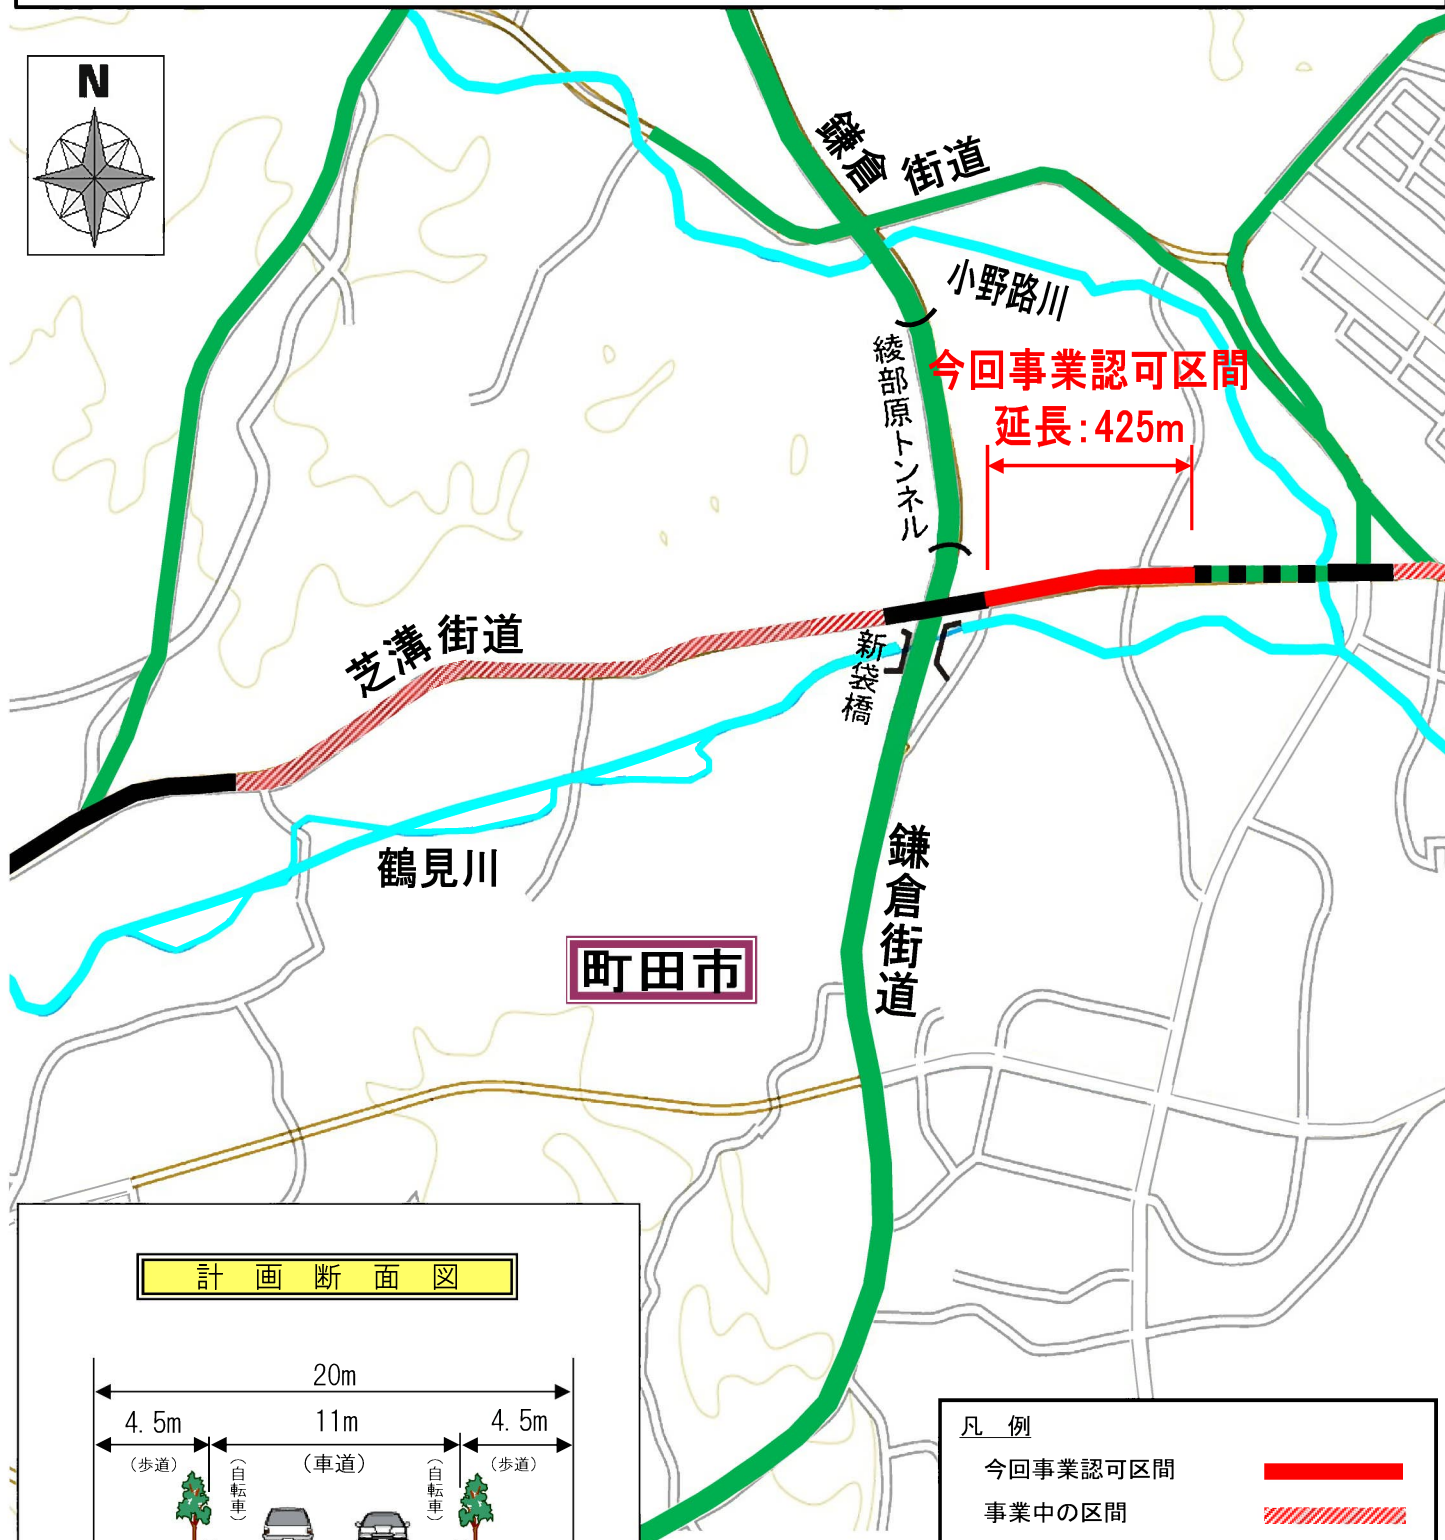



まちだ のうがやねぎしせん  
町田3・4・18号能ヶ谷根岸線

<案内図>

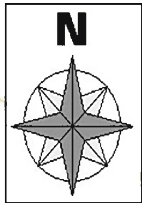

今回事業認可区間  
延長: 425m

計画断面図

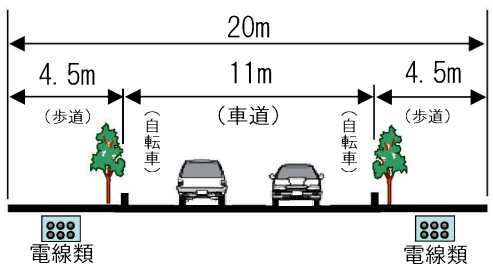

凡例	
今回事業認可区間	
事業中の区間	
整備済みの区間	
未整備区間 (現道あり)	
周辺の主な都道	

※計画断面図は確定したものではありません。