


補助第85号線（十条）

<案内図>

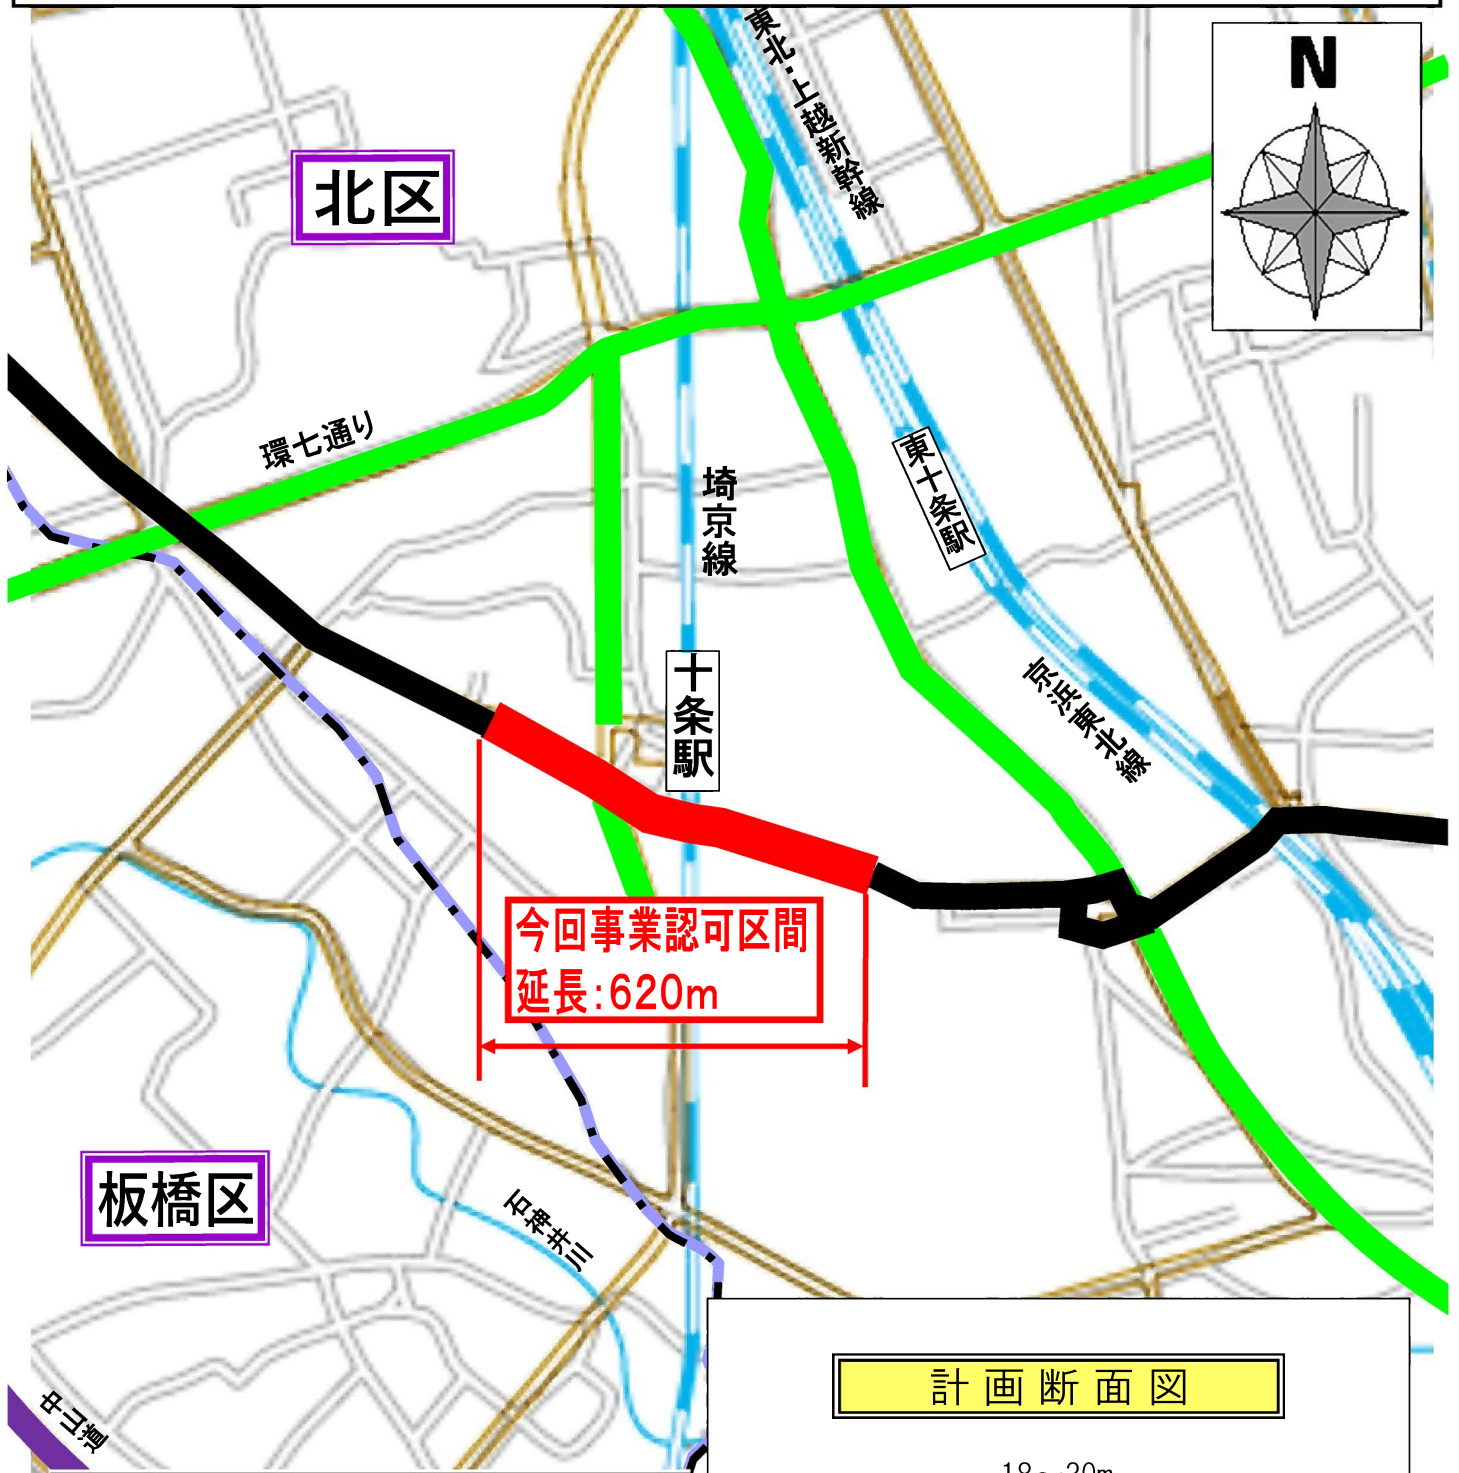

凡 例	
今回事業認可区間	
整備済区間	
周辺の主な都道	
国道	
J R	
その他都市計画道路	
区境	

