


立川都市計画道路 3・3・30号立川東大和線（羽衣町二丁目～栄町四丁目間）対象計画の概要


■ 平面図



■ 縦断面図

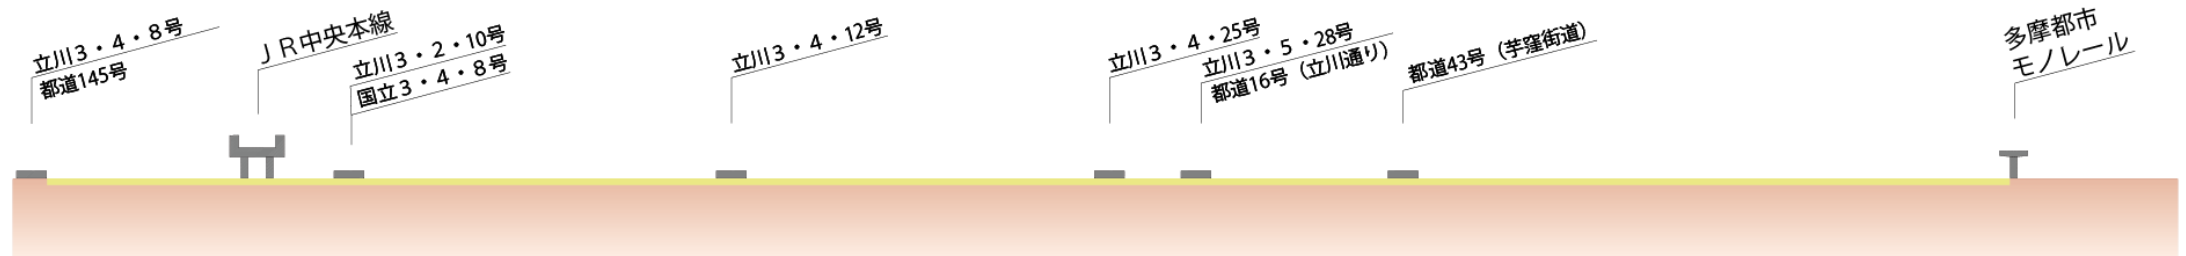

■ 断面図

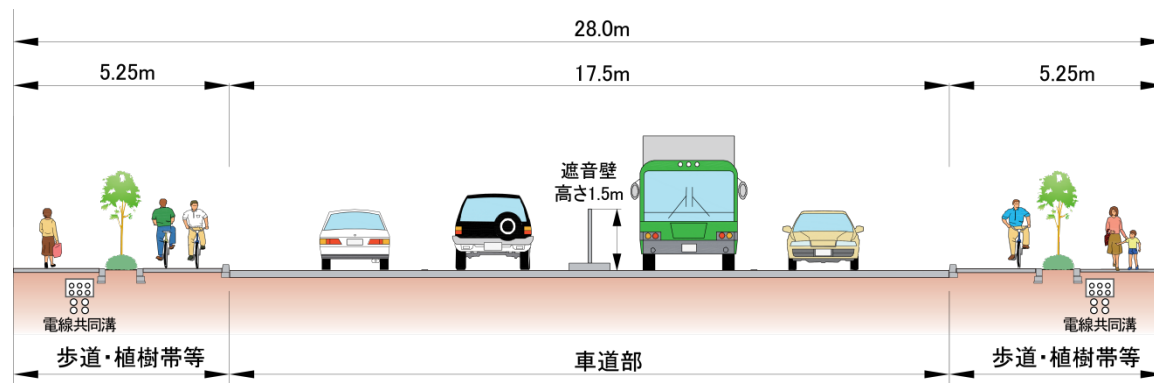

注) 計画道路の整備形態については、今後、関係機関との調整により、変更となる場合があります。