


# 補助第156号線（南大泉）

## <案内図>

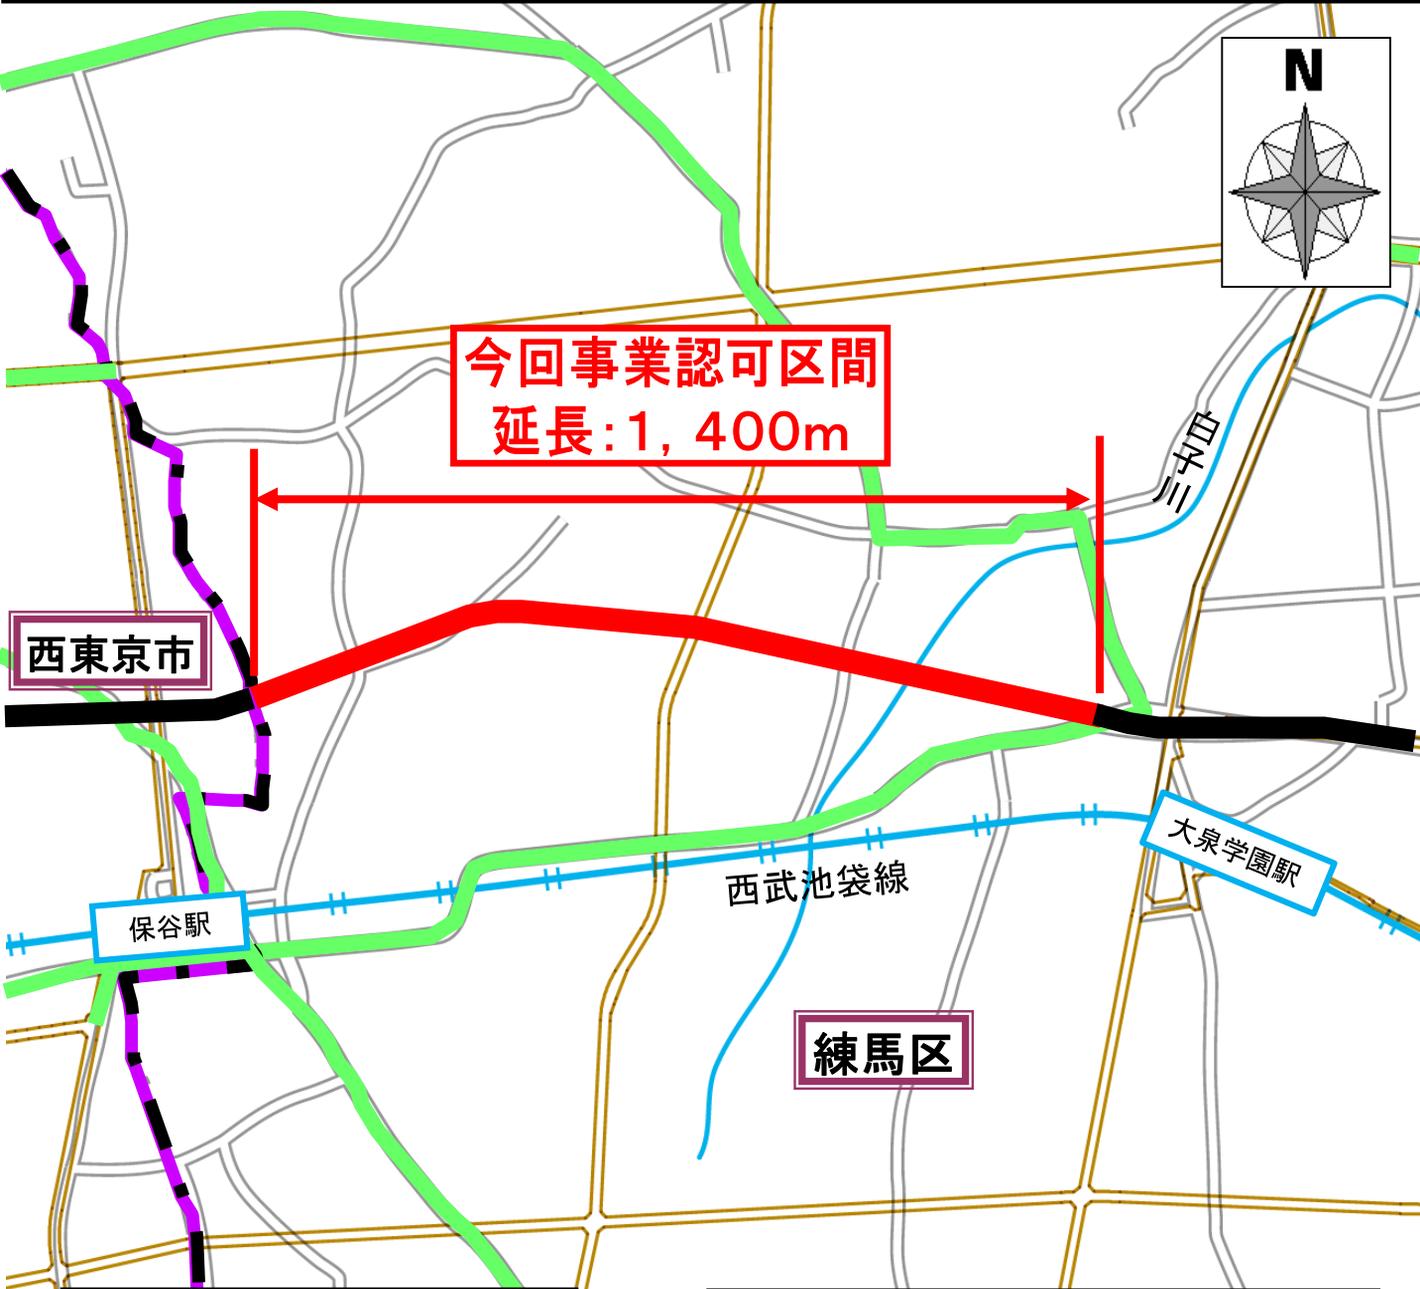

今回事業認可区間  
延長: 1,400m

西東京市


大泉学園駅

西武池袋線

練馬区

保谷駅

凡例	
今回事業認可区間	
整備済の区間	
周辺の主な都道	
周辺の主な区市道	
私鉄	
河川	
区市境	
その他都市計画道路	

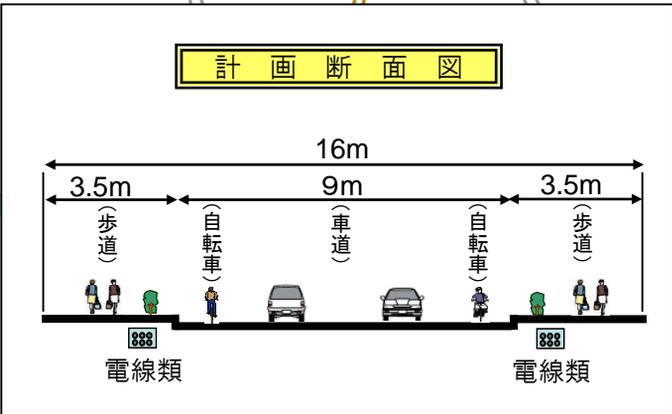

※計画断面図は確定したものではありません。