


# 補助第11号線（白金Ⅱ期）


## < 案内図 >

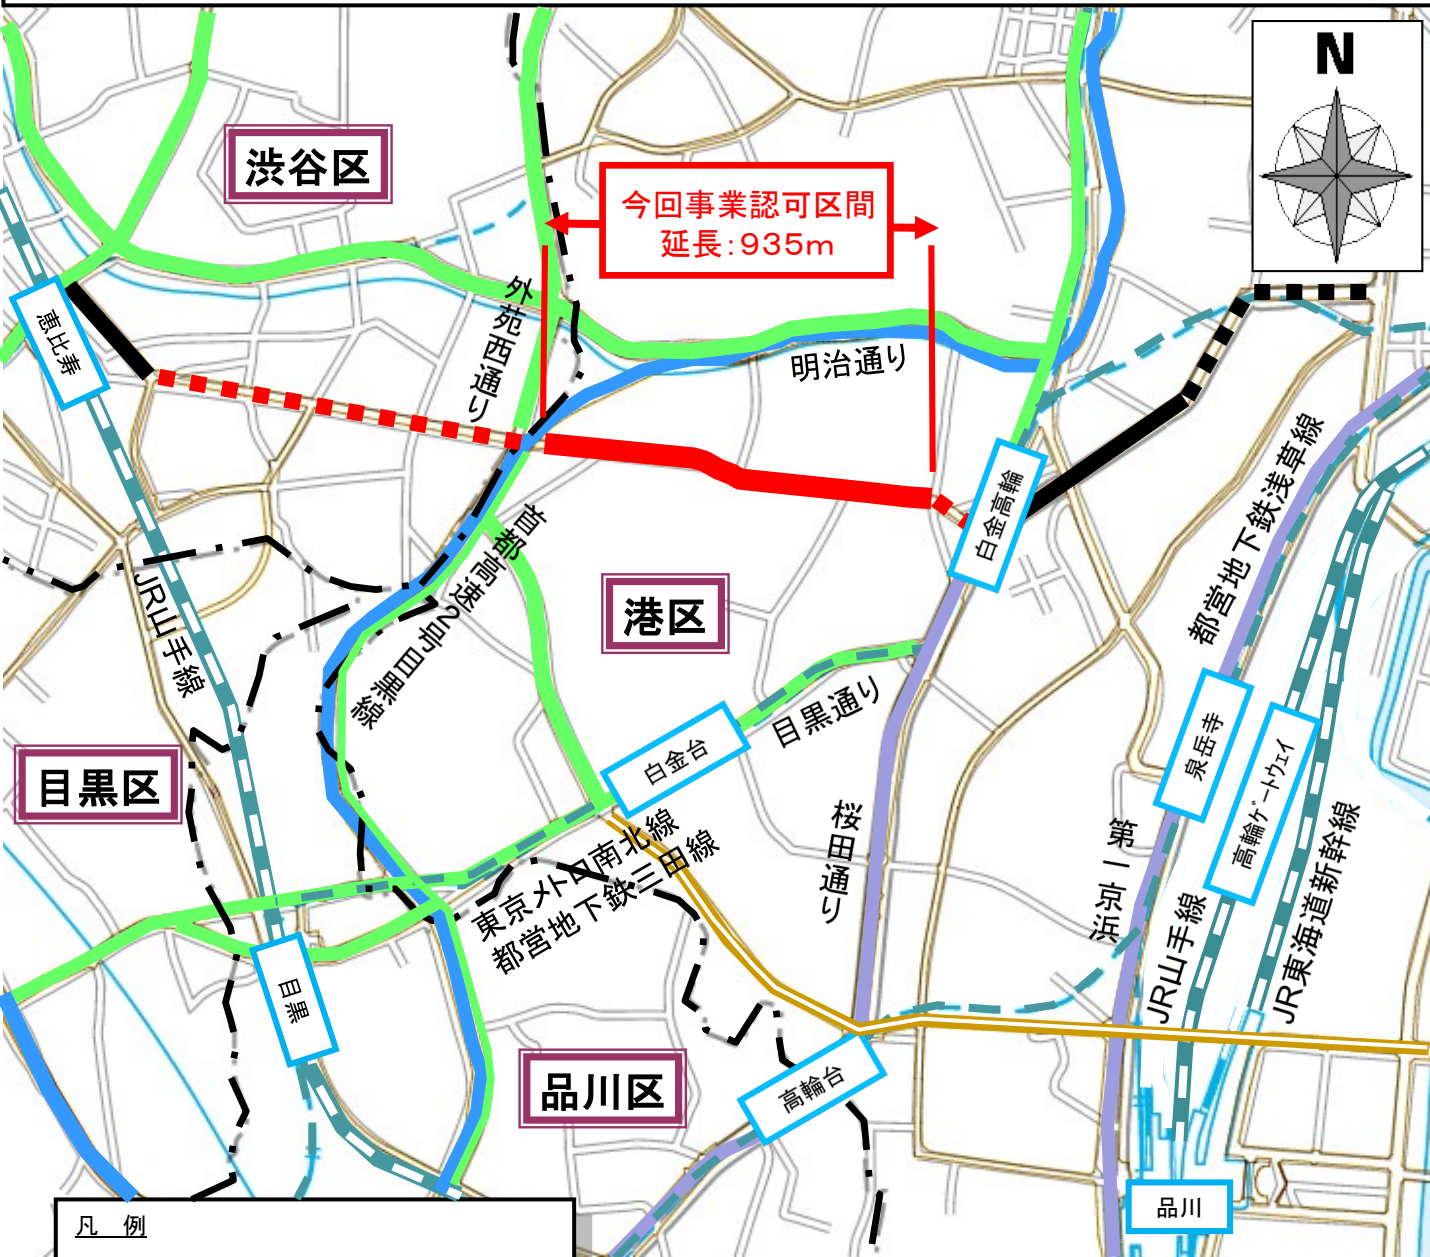

今回事業認可区間  
延長: 935m

凡例

補助第11号線のうち	
今回事業認可区間	
事業中箇所	
整備済区間	
未整備区間	
都市計画道路	
一般国道	
周辺の主な都道	
首都高速道路	
JR	
私鉄・地下鉄	
区境	

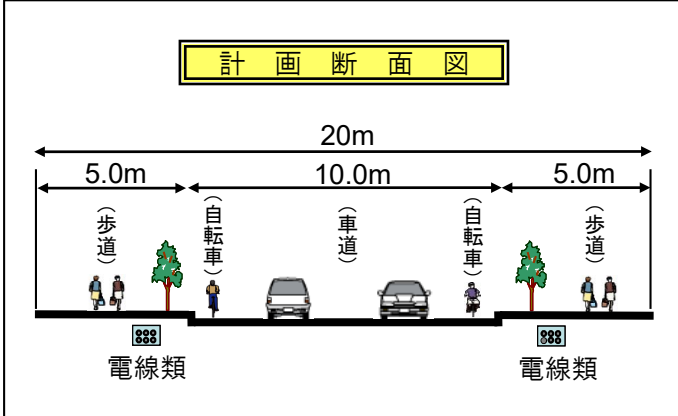

※計画断面図は確定したものではありません。